



DWP 24-B KM 9.1
Opmerkingen maatvoering rijstrook kan afwijken l.v.m. een niet haakse zijging met de rijbaan, alle op kaart aangegeven maten zijn circa voor oriëntatie.

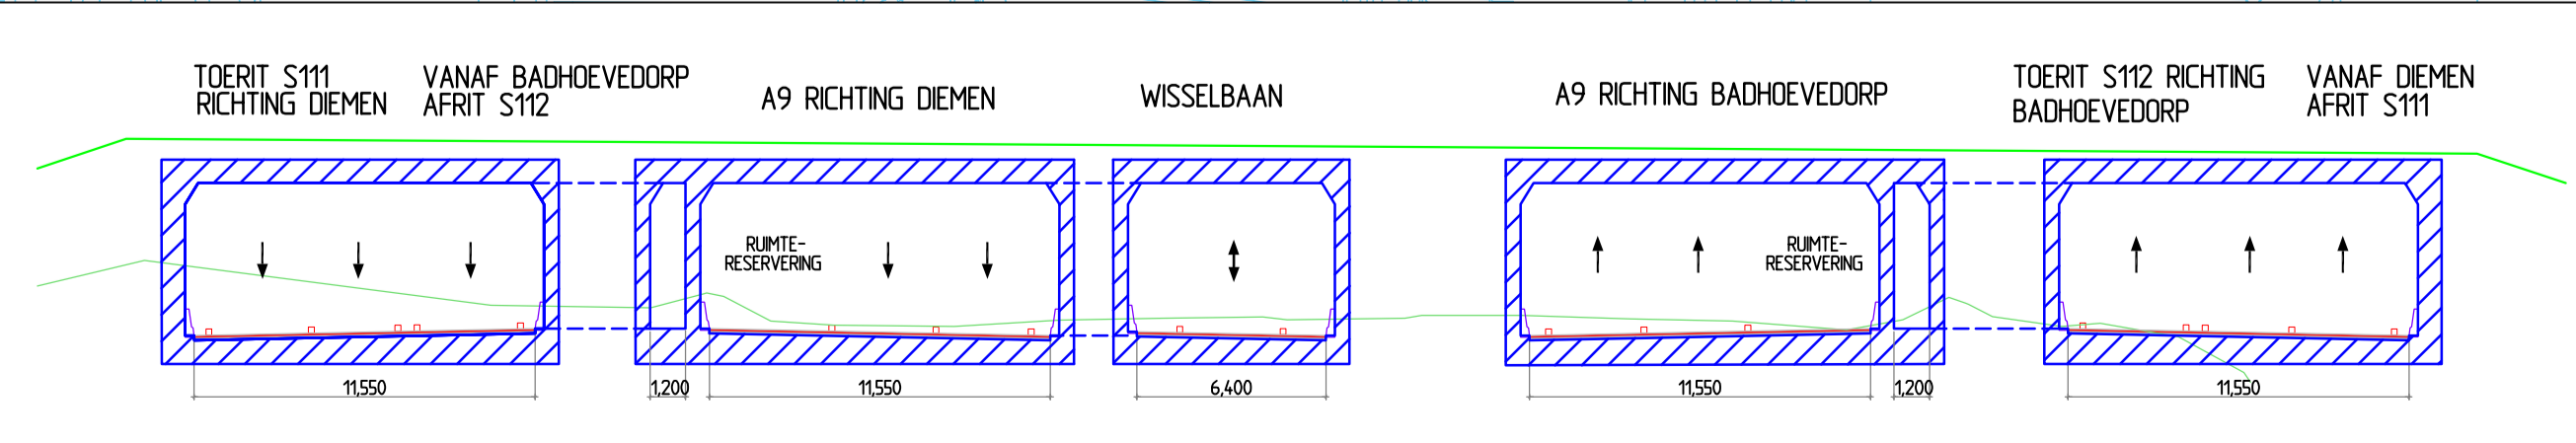

DWP 24-A KM 10.1
Opmerkingen maatvoering rijstrook kan afwijken l.v.m. een niet haakse zijging met de rijbaan, alle op kaart aangegeven maten zijn circa voor oriëntatie.

- LEGENDA**
- TB-grens 2011
 - TB 2011
 - Vervallen uit TB 2011
 - TB-grens januari 2013
 - Nieuw ontwerp januari 2013
 - Maatregelvlak Verkeersdoelinden
 - Maatregelvlak Verkeersdoelinden, zone wegverharding
 - Maatregelvlak Verkeersdoelinden, zone Tunnels (gesloten / open)
 - Maatregelvlak Landschappelijke Inpassing
 - Maatregelvlak Verkeersdoelinden, zone kunstwerken
 - Maatregelvlak Waterbeheersdoelinden
 - Wisselstrook
 - Bestaande situatie

zoekgebied
watercompensatie
ca 0,25 Ha

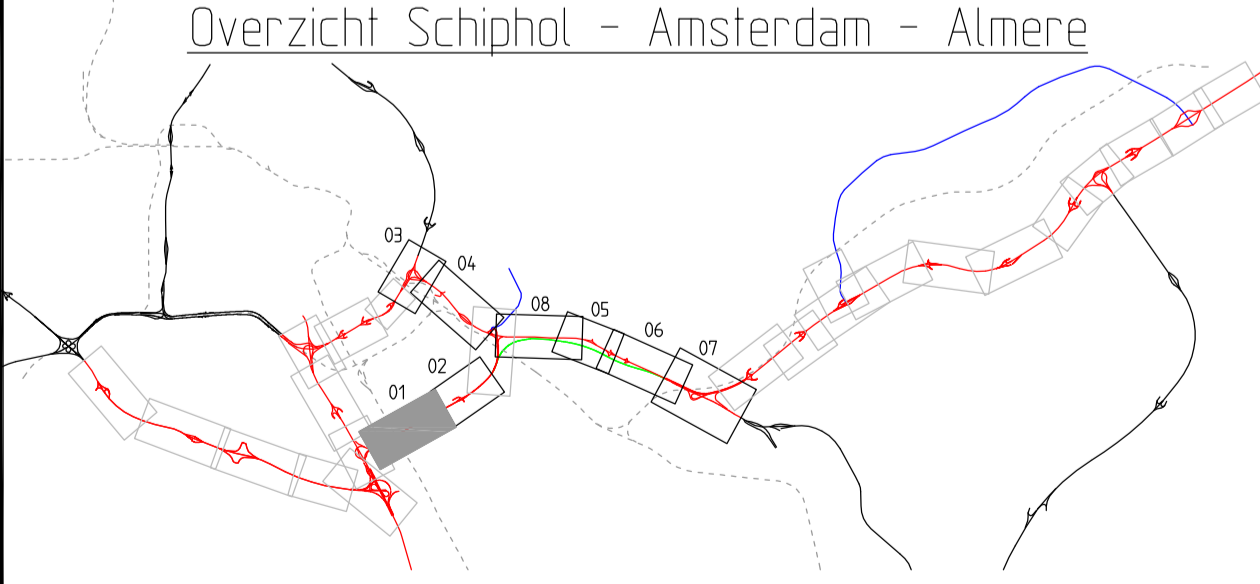

Wijziging Tracebesluit 2013
Schiphol - Amsterdam - Almere

In 08 kaarten, kaart nummer : 01
A9 Gaasperdammerweg
Km. 6500 1/m 11000

Schaal : 1 : 2500

Ministerie van Infrastructuur en Milieu
Directoraat-Generaal Rijkswaterstaat
Dienst Noord - Holland

Datum : Januari 2013